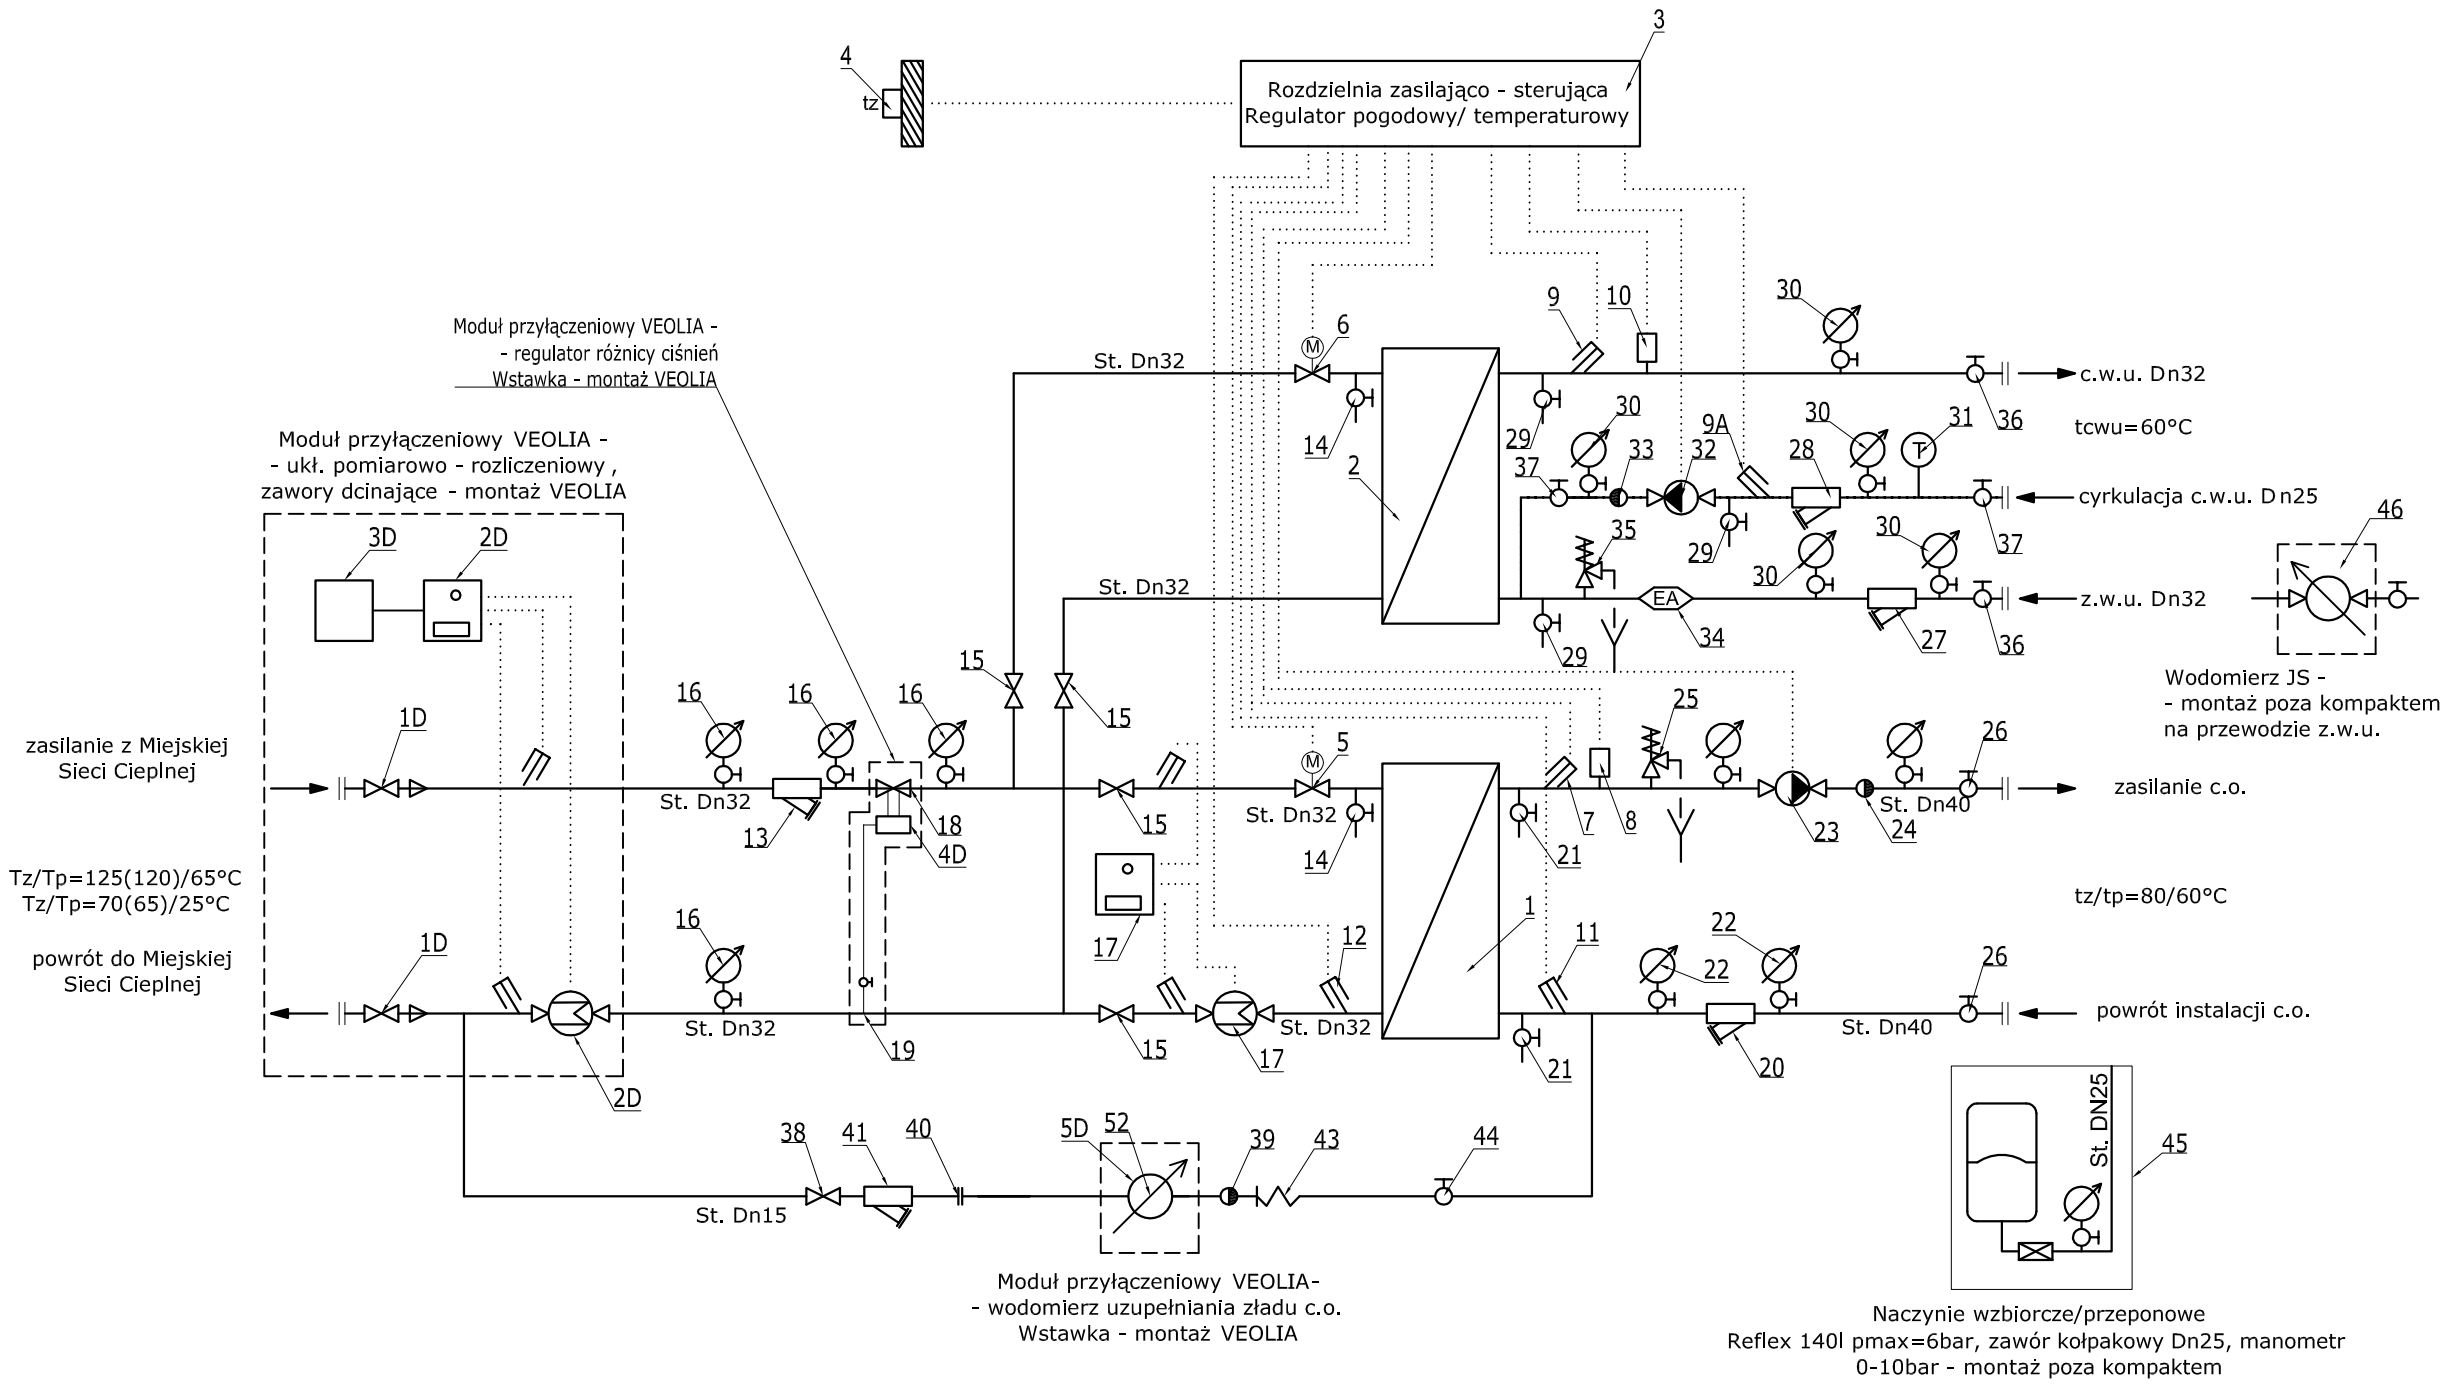

UWAGI:

1. Węzeł cieplny podłączyć do instalacji c.o. i c.w.u. w budynku,
   - instalacja c.o. - istniejąca - wykonana z rur stalowych,
   - instalacja c.w.u. - projektowana - rury tworzywowe,
2. Przyłącze cieplne wg odrębnego opracowania - VEOLIA S.A.,

ZAMAWIAJĄCY: Wspólnota Mieszkaniowa, ul. Klasztorna 4/Woźna 21, Poznań			
TEMAT OPRACOWANIA: Węzeł cieplny			
Budynek mieszkalny wielorodzinny, ul. Klasztorna 4/Woźna 21, Poznań			
PROJEKTANCI	IMIĘ I NAZWISKO	NR UPRAWNIEŃ	PODPIS
PROJEKTOWAŁ:	mgr inż. Adam Lalasz	WKP/0364/PWOS/13	

All-Instal
Instalacje Sanitarne
Adam Lalasz
ul. Truskawkowa 4, 62 - 052 Komorniki

TEMAT RYSUNKU: Schemat technologiczny

BRANŻA	NR PROJEKTU/UMOWY	FORMAT	SKALA	NR RYSUNKU
instalacyjna			1:100	1

STADIUM/DATA: czerwiec 2016