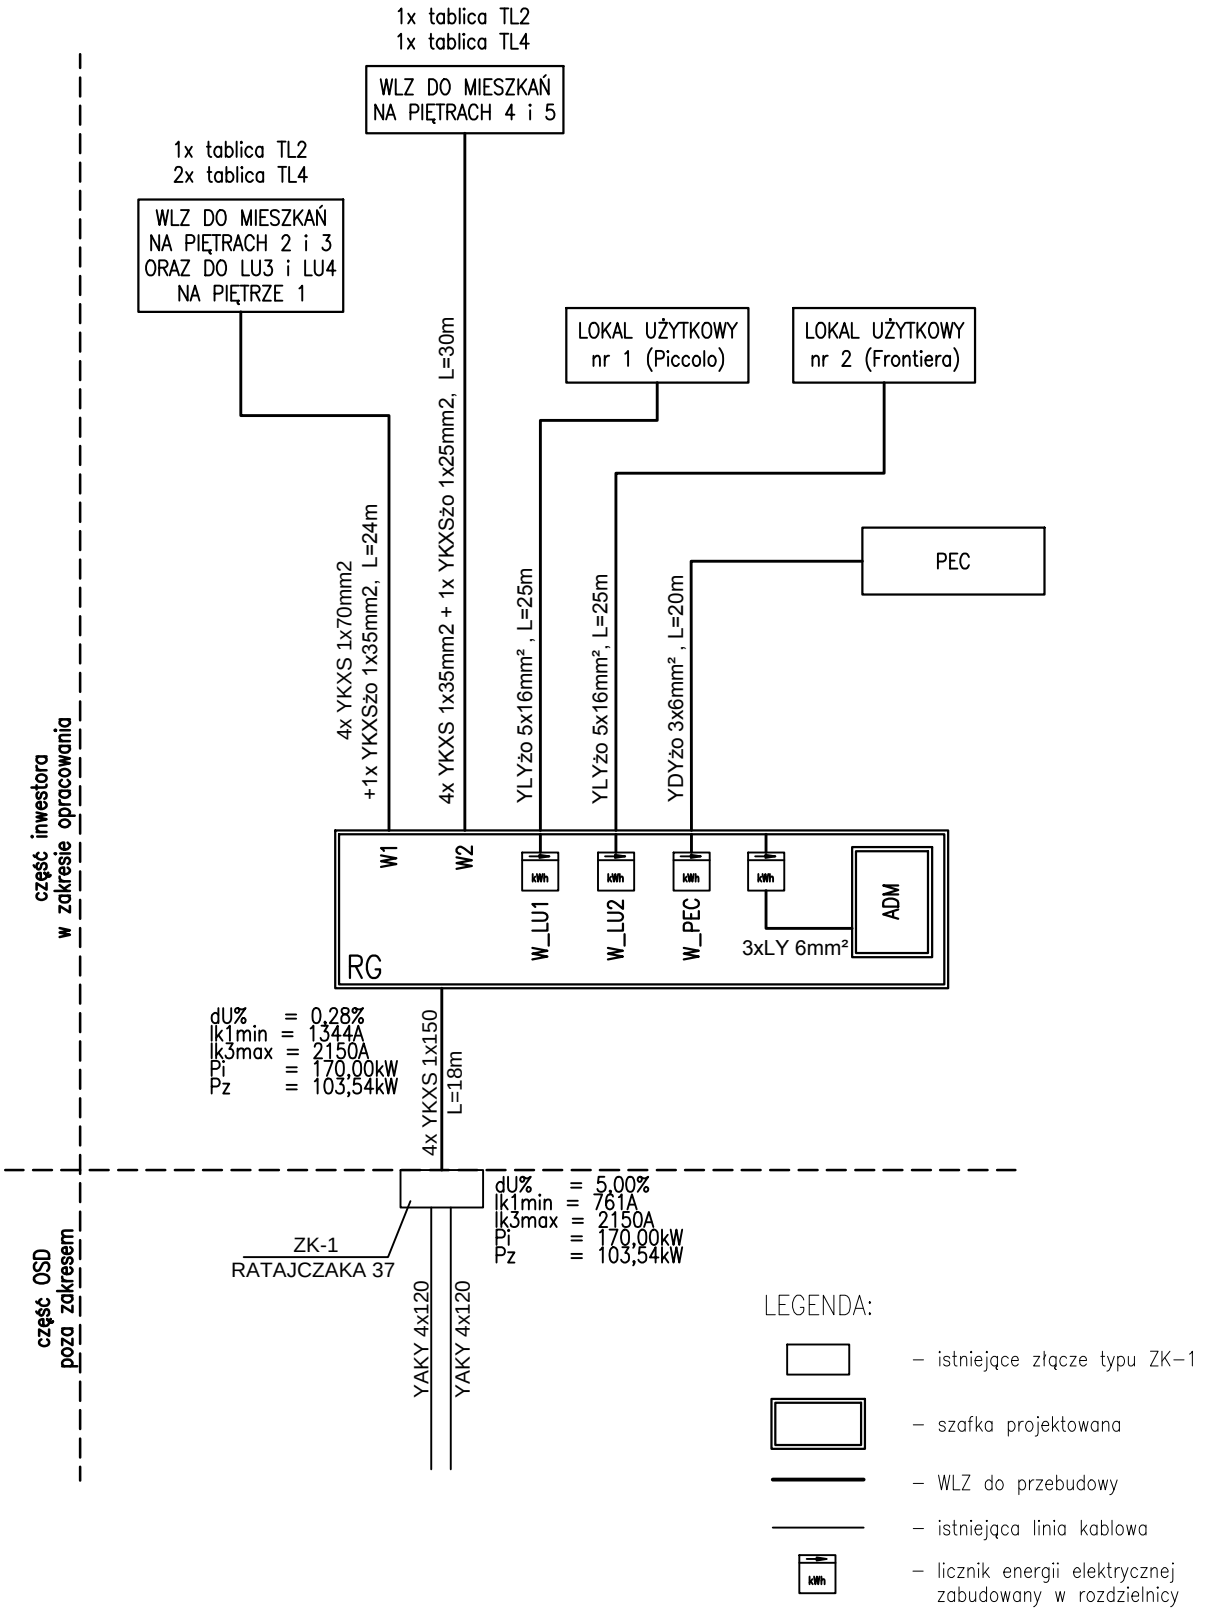

WSZYSTKIE PRAWA ZASTRZEŻONE! POWYŻSZY RYSUNEK ŁĄCZNIE Z JEGO ZAWARTOŚCIĄ JEST WŁASNOŚCIĄ BIURA INŻYNIERSKIEGO BARTECKI I NIE MOŻE BYĆ BEZ PISEMNEJ ZGODY ZMIENIONY, KOPIOWANY DLA OSÓB TRZECICH LUB UŻYWANY W ZMIENIONEJ FORMIE DO INNYCH PROJEKTÓW.
USTAWA Z DNIA 4.02.1994 ROKU : O OCHRONIE PRAW AUTORSKICH I PRAWACH POKREWNYCH - (DZ.U. NR 24/94, POZ.83)

Biuro Inżynierskie Bartecki
Bartecki BIURO INŻYNIERSKIE
tel. 602 12 03 35 tel. 61 8702 711
t.bartecki@projektyelektryczne.com.pl
ul. Płomienna 15A/14
60-394 Poznań
projektyelektryczne.com.pl

STADIUM DOKUMENTACJI:
PROJEKT WYKONAWCZY

INWESTOR:
Wspólnota Mieszkaniowa budynku przy ul. Ratajczaka 37 w Poznaniu

TEMAT:
MODERNIZACJA WLZ-ów

OBIEKT:
Budynek mieszkalny ul. Ratajczaka 37, 61-816 Poznań

UMOWA
-

BRANŻA
Elektryczna

DATA
03.2024

PROJEKTANT
inż. Eugeniusz Greczka
nr upr. 58/78/PW WKP/IE/1307/01

OPRACOWAŁ
mgr inż. Tomasz Bartecki

TREŚĆ RYSUNKU
SCHEMAT BLOKOWY ZASILANIA

SKALA
-

NR RYSUNKU
E-08

Projekt wykonano w programie AutoCAD BDS 2014 nr serii 393-82769764

ZYNNE WYŁĄCZENIE
IA W SIECI TN-C-S